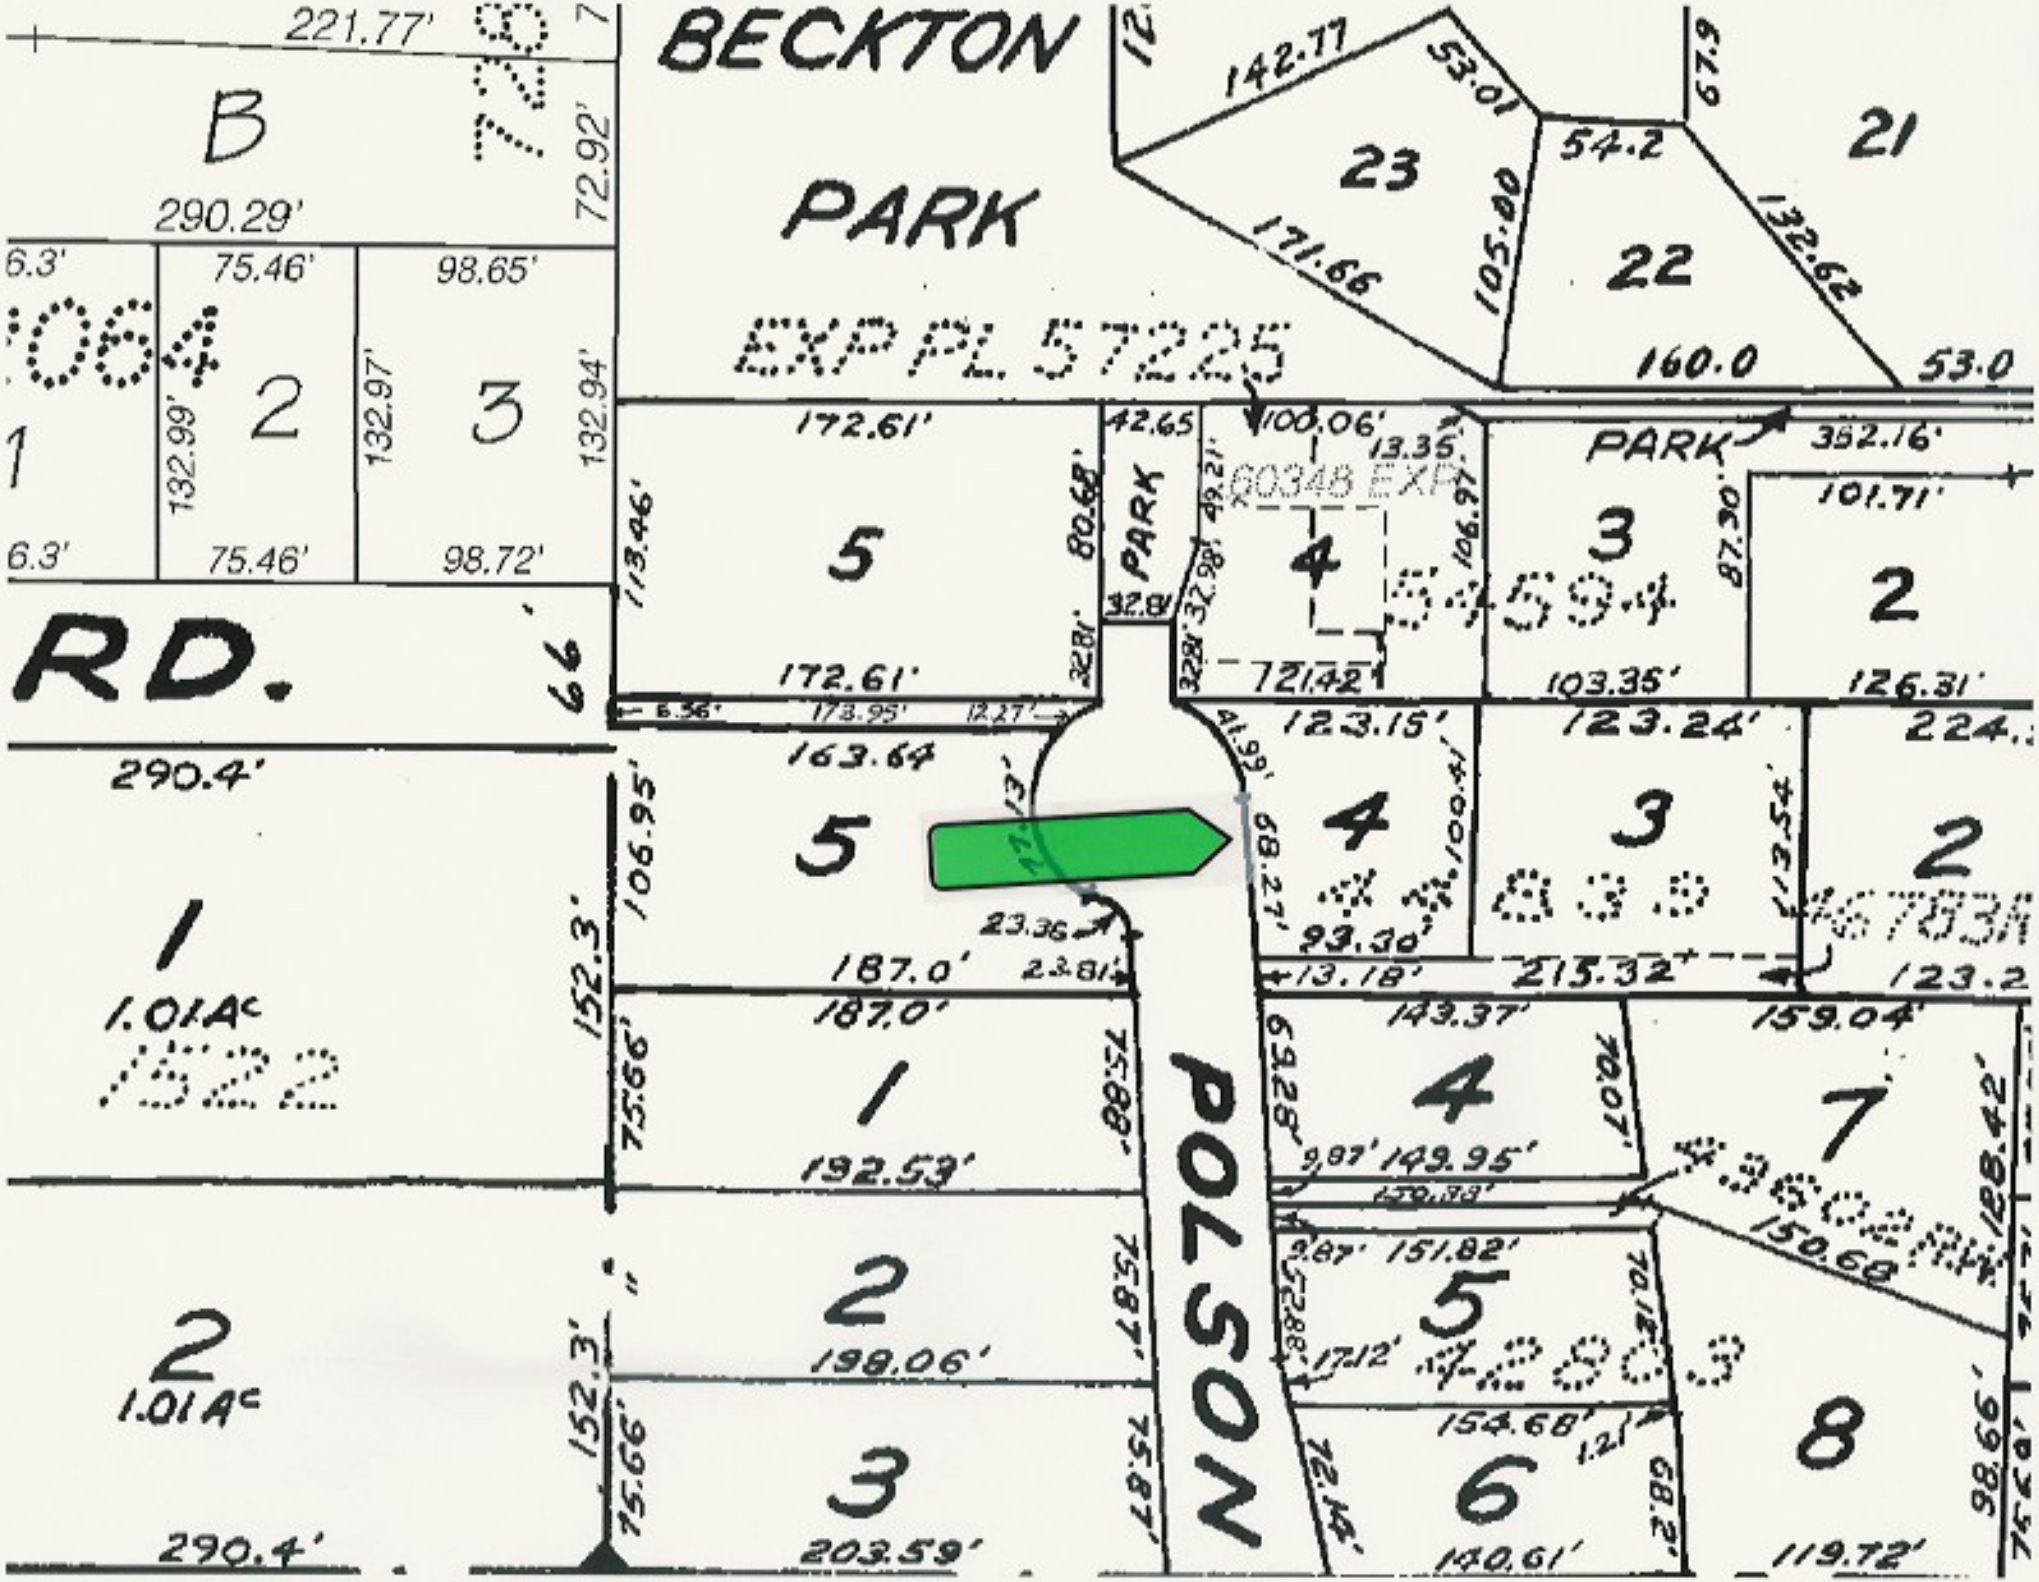
BECKTON
PARK
EXP PL 57225
RD.
POLSON
PARK
B
290.29'
221.77'
72.92'
1
2
3
4
5
6
7
8
21
22
23
1.01Ac
290.4'
172.61'
163.64
187.0'
192.53'
198.06'
203.59'
140.61'
119.72'
154.68'
151.82'
149.95'
123.15'
123.24'
103.35'
126.31'
101.71'
352.16'
160.0
53.0
54.2
142.77
171.66
105.00
132.62
67.9
53.01
132.97'
132.94'
132.99'
98.65'
98.72'
75.46'
6.3'
113.46'
80.68'
42.65
32.81'
106.95'
152.3'
75.66'
75.88'
75.87'
87.30'
113.54'
106.97'
100.41'
93.30'
215.32'
143.37'
159.04'
128.42'
150.68'
98.66'
68.27'
69.28'
70.07'
68.2'
72.14'
72.12'
52.88'
9.87'
13.18'
23.36
23.81'
13.35'
100.06'
49.21'
32.98'
32.8'
6.36'
178.95'
12.27'
41.99'
13'
14'
60348 EXP
4
3
2
7
8
5
6
1
2
3
4
5
6
7
8